

L'OBÉLISQUE DU VATICAN D'UNE ÈRE À L'AUTRE





UN OBÉLISQUE DU XIXE SIÈCLE AVANT J.-C.
PRÉLEVÉ SUR LE SITE D'HÉLIOPOLIS EN ÉGYPTÉ




DIVO CAESARI DIVI IVLI F AVGVSTO
TI CAESARI AVGVSTI F AVGVSTO
SAGRVM





TRANSPORTÉ D'ALEXANDRIE À ROME SUR UN « MIRABILIS NAVIS » (PLINE)

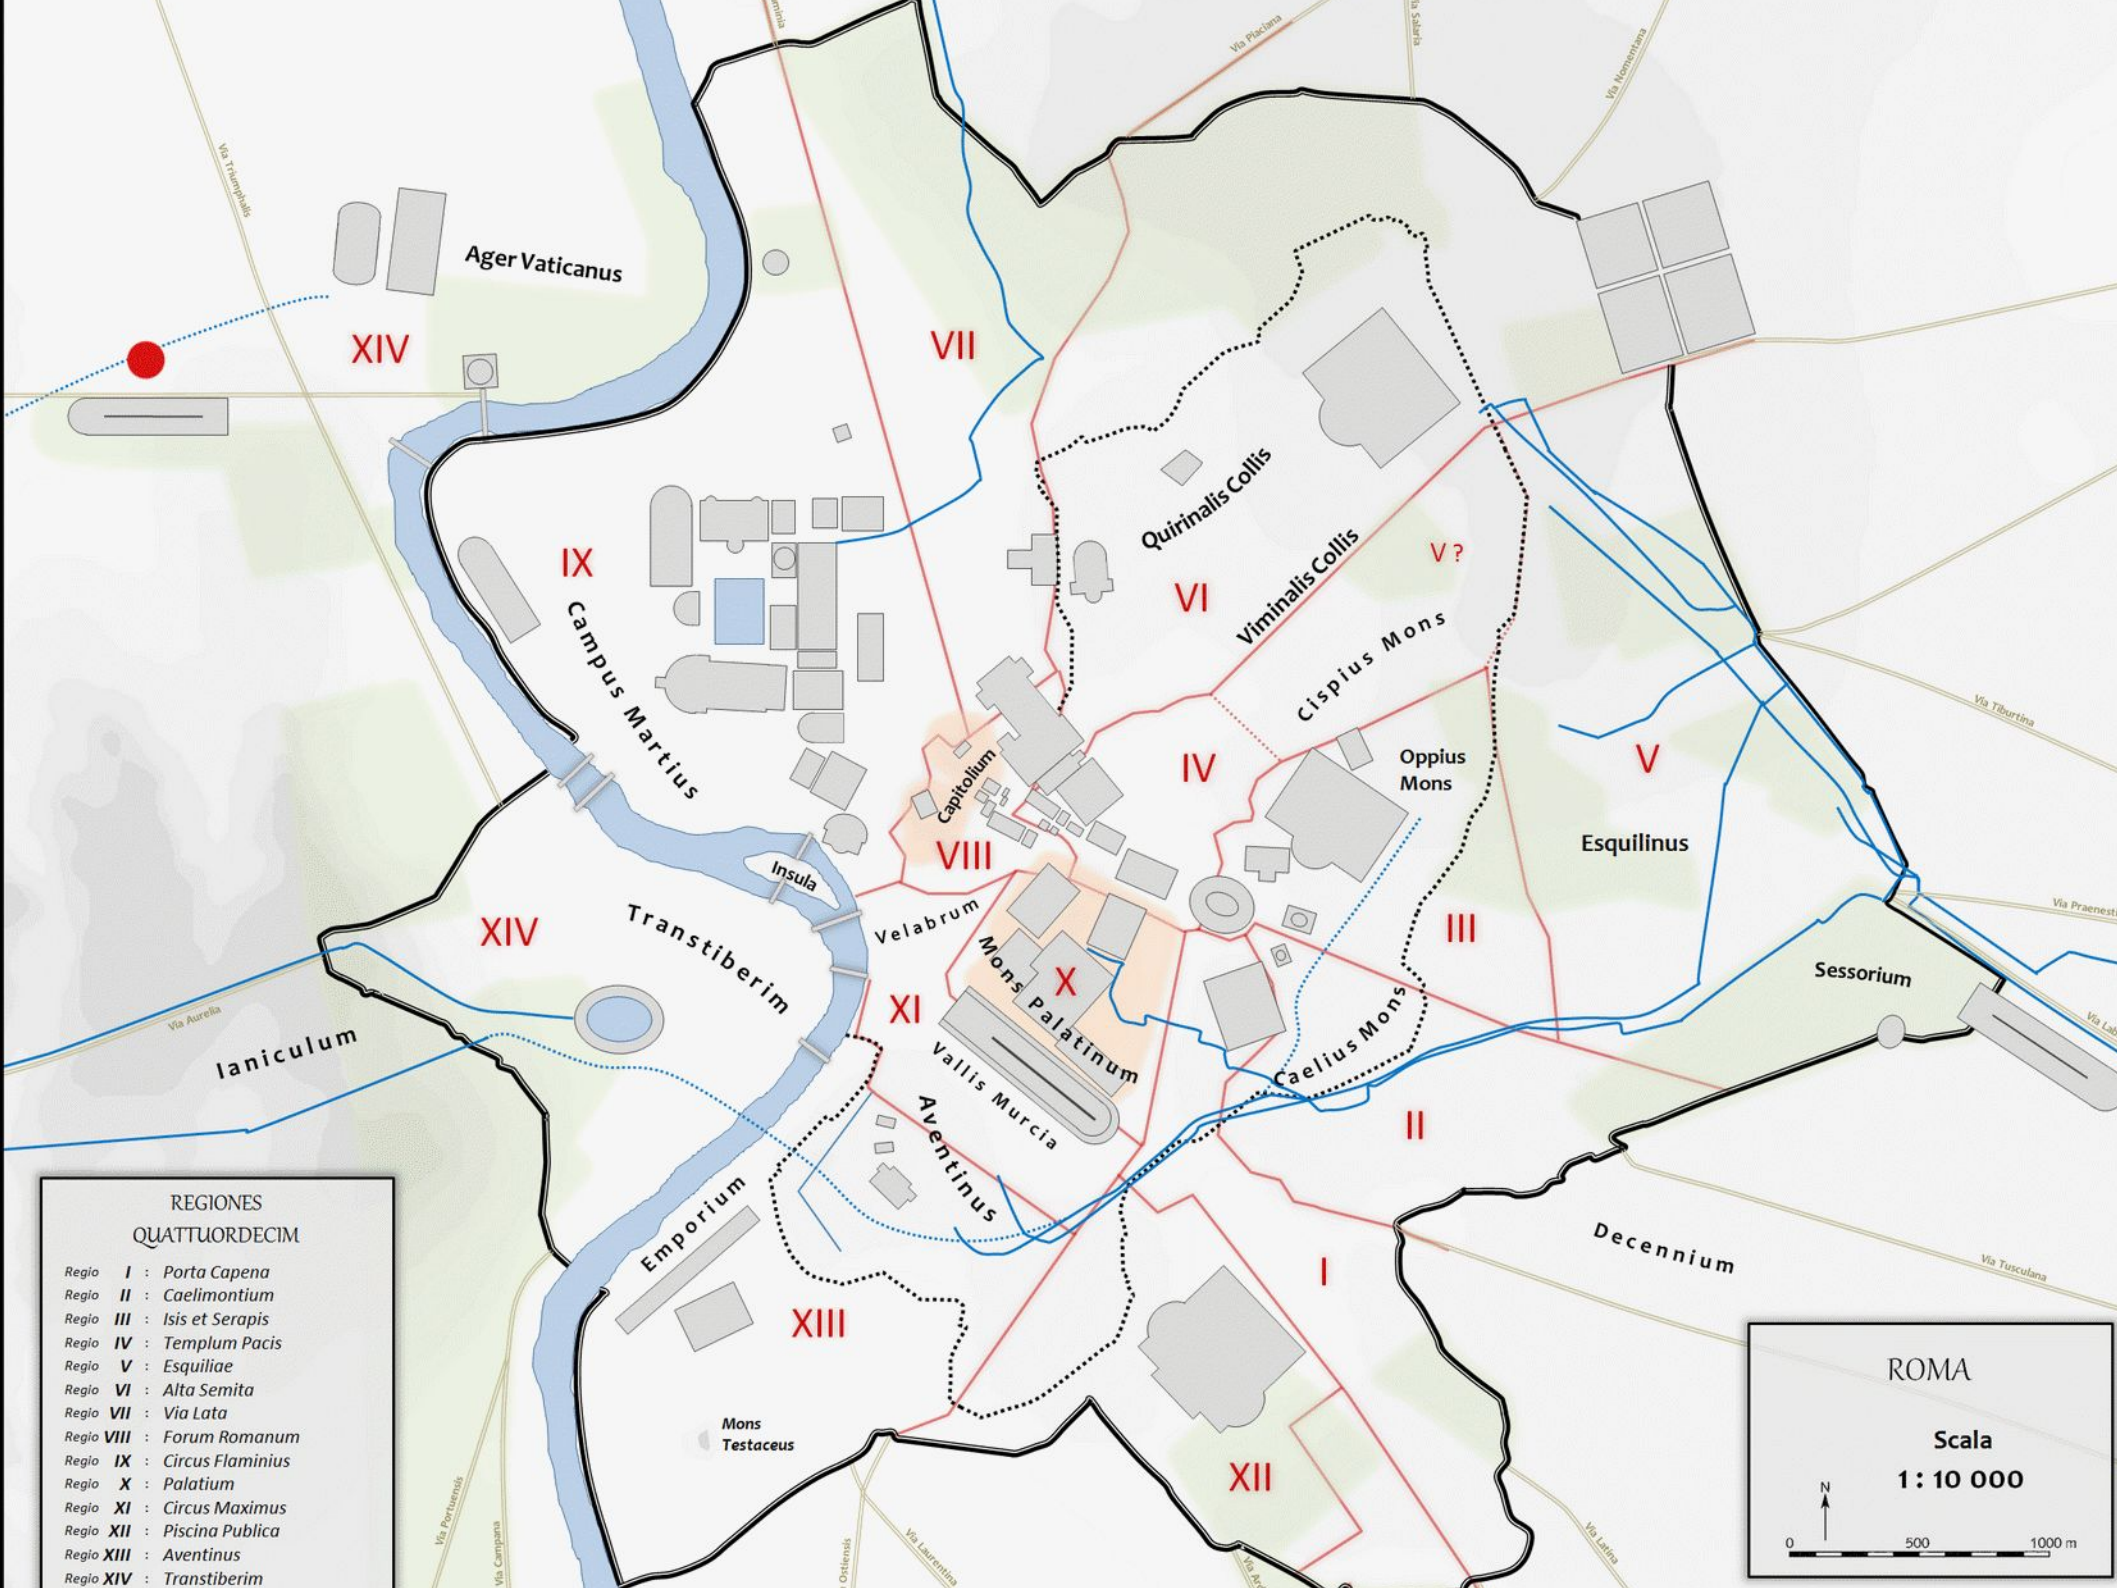

- REGIONES QUATTUORDECIM**
- Regio I : Porta Capena
 - Regio II : Caelimontium
 - Regio III : Isis et Serapis
 - Regio IV : Templum Pacis
 - Regio V : Esquiliae
 - Regio VI : Alta Semita
 - Regio VII : Via Lata
 - Regio VIII : Forum Romanum
 - Regio IX : Circus Flaminius
 - Regio X : Palatium
 - Regio XI : Circus Maximus
 - Regio XII : Piscina Publica
 - Regio XIII : Aventinus
 - Regio XIV : Transtiberim

ROMA

Scala
1 : 10 000

0 500 1000 m



INSTALLÉ SUR LA SPINA DU CIRQUE DE CALIGULA TERMINÉ PAR NÉRON



JUILLET 64 APR. JC – GRAND INCENDIE DE ROME




H. SIEMIRADZKI – *LES TORCHES DE NÉRON* - 1876



H. SIEMIRADZKI – *DIRCÉ CHRÉTIENNE* - 1897



J.L. GÉRÔME – *LA DERNIÈRE PRIÈRE* - 1883

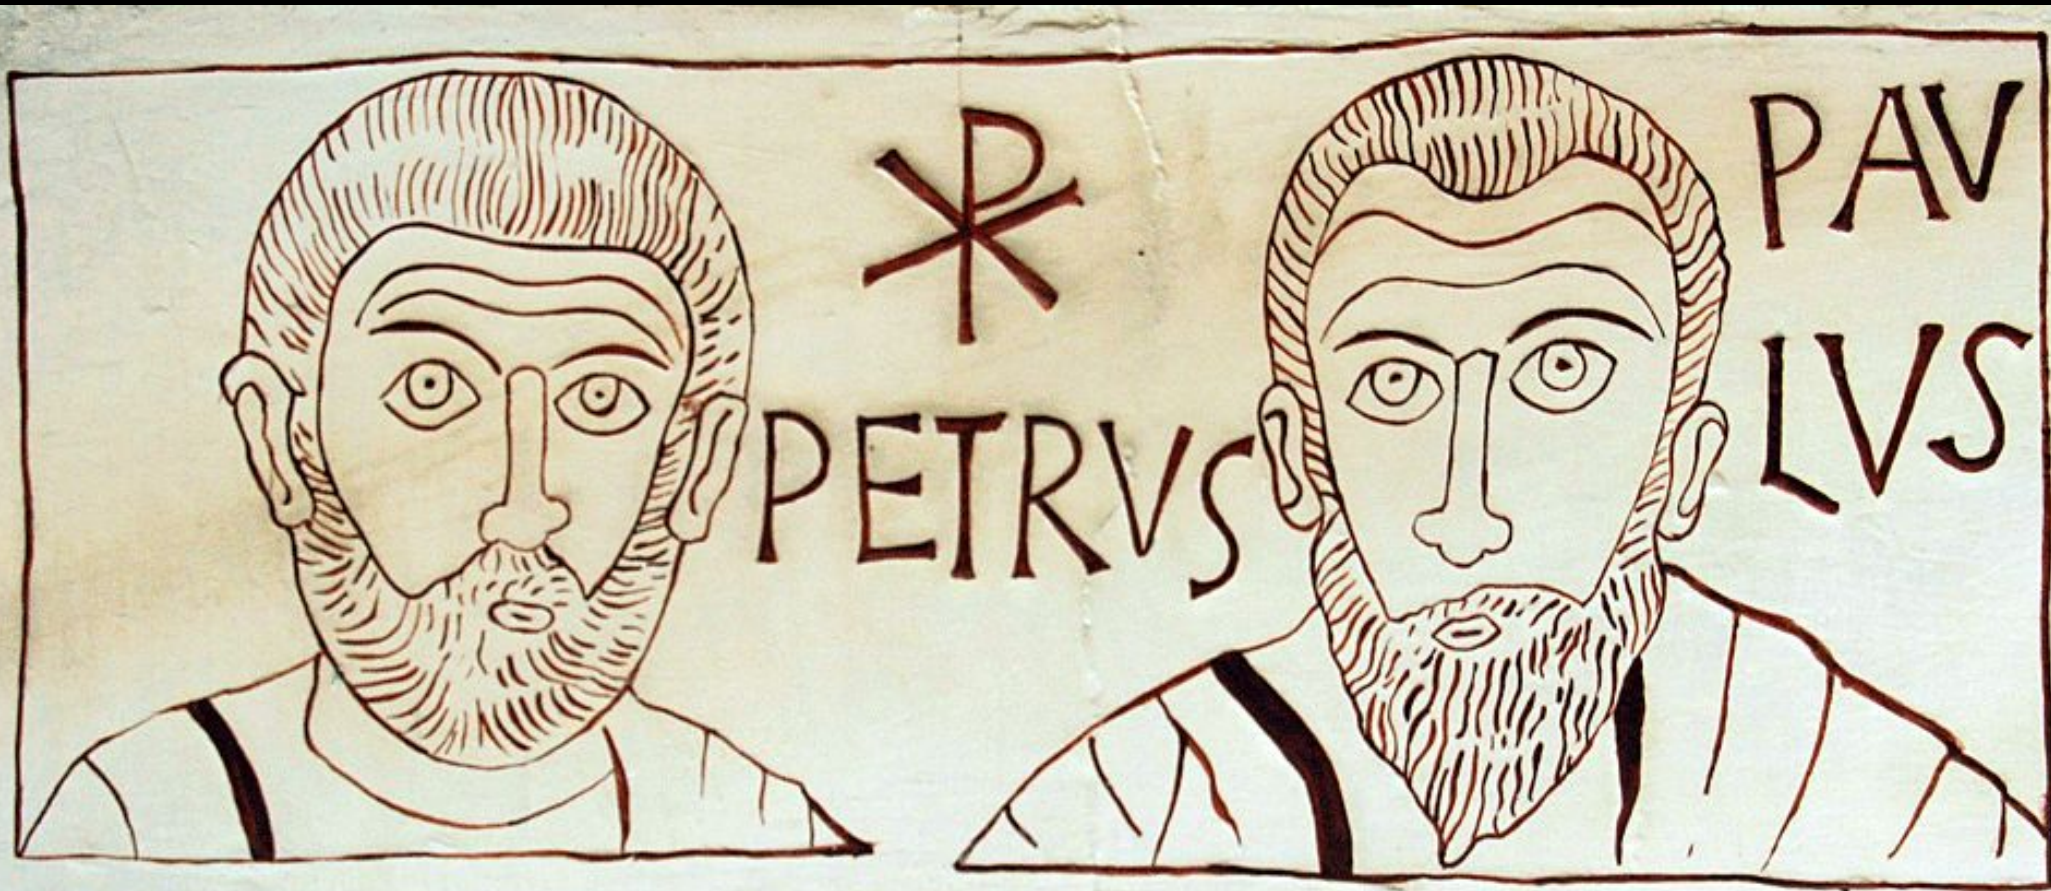

PIERRE ET PAUL – INSCRIPTION FUNÉRAIRE



CRUCIFIXION DE SAINT PIERRE (64-67 ?)

Via Cornelia

Nécropole



I A.D.
CENTURY SEC.



III A.D.
CENTURY SEC.







NÉCROPOLE DU VATICAN (FIN IER – IVE S.)




NÉCROPOLE DU VATICAN (FIN IER – IVE S.)


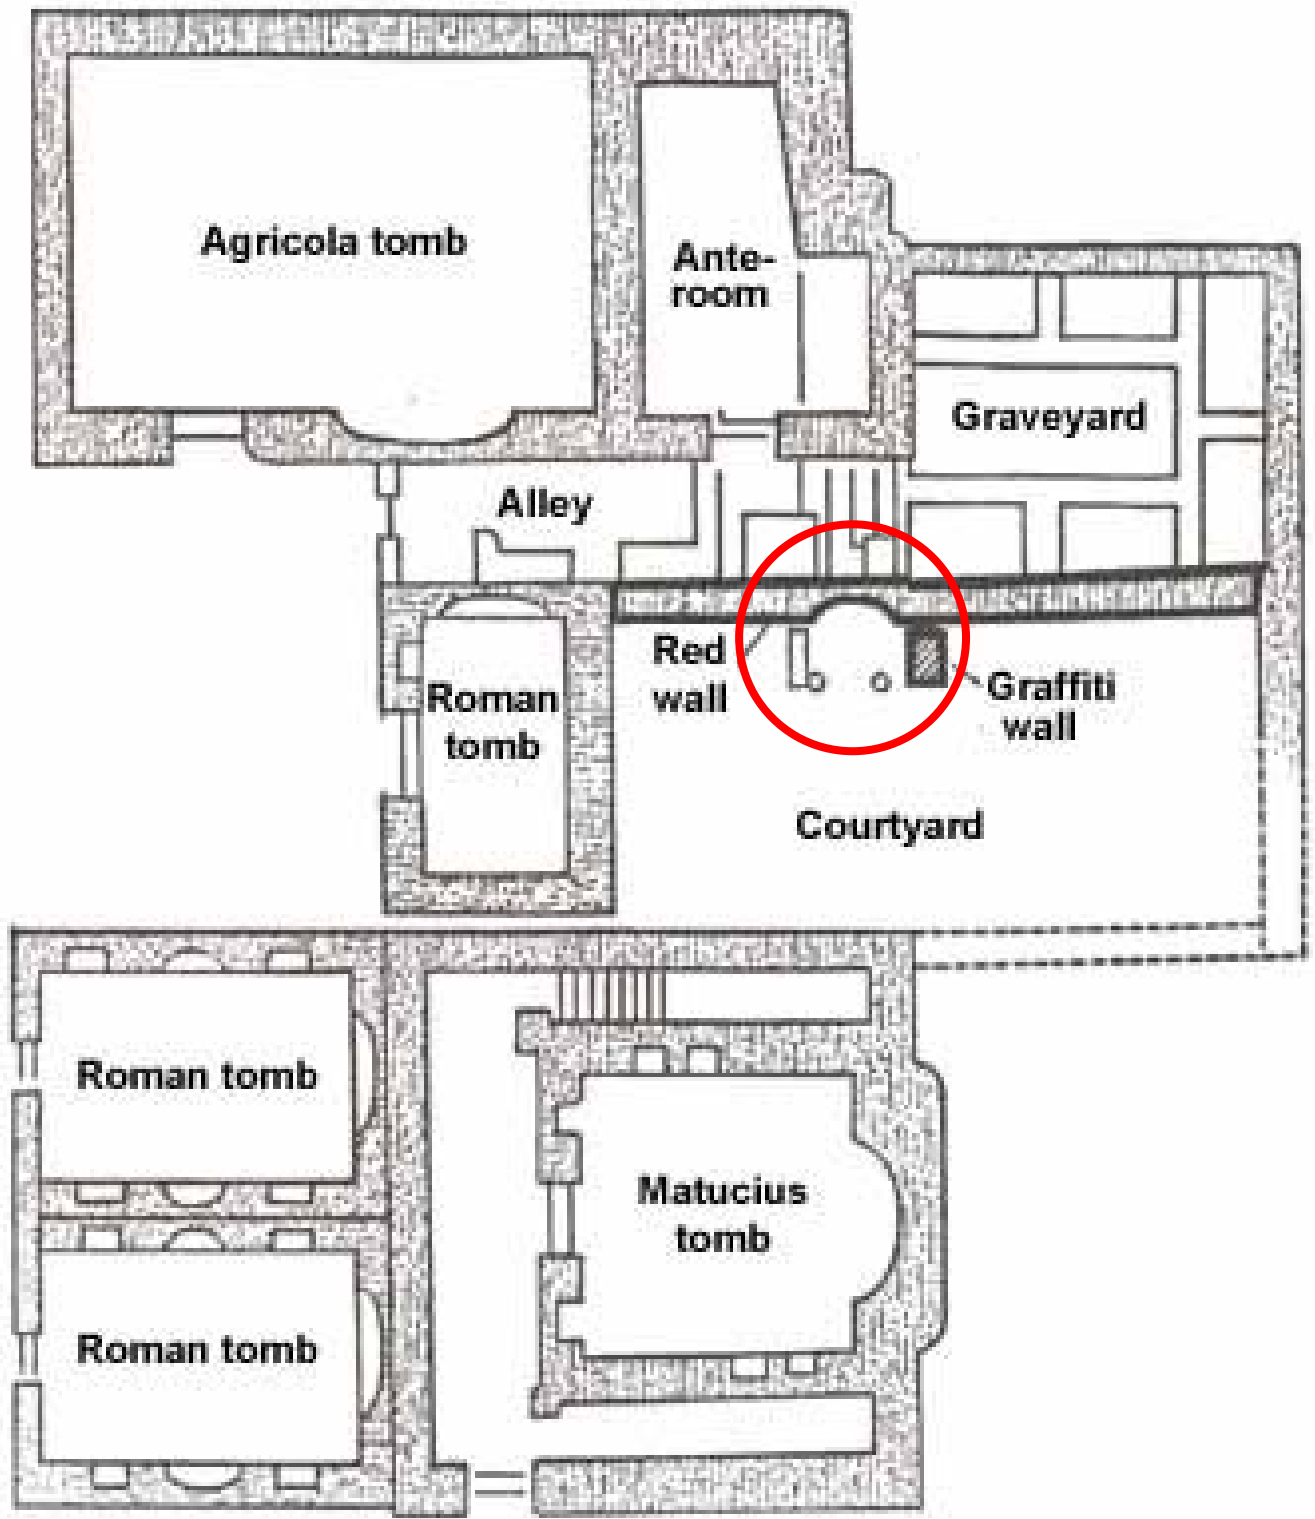


Altars of 7th-12th centuries

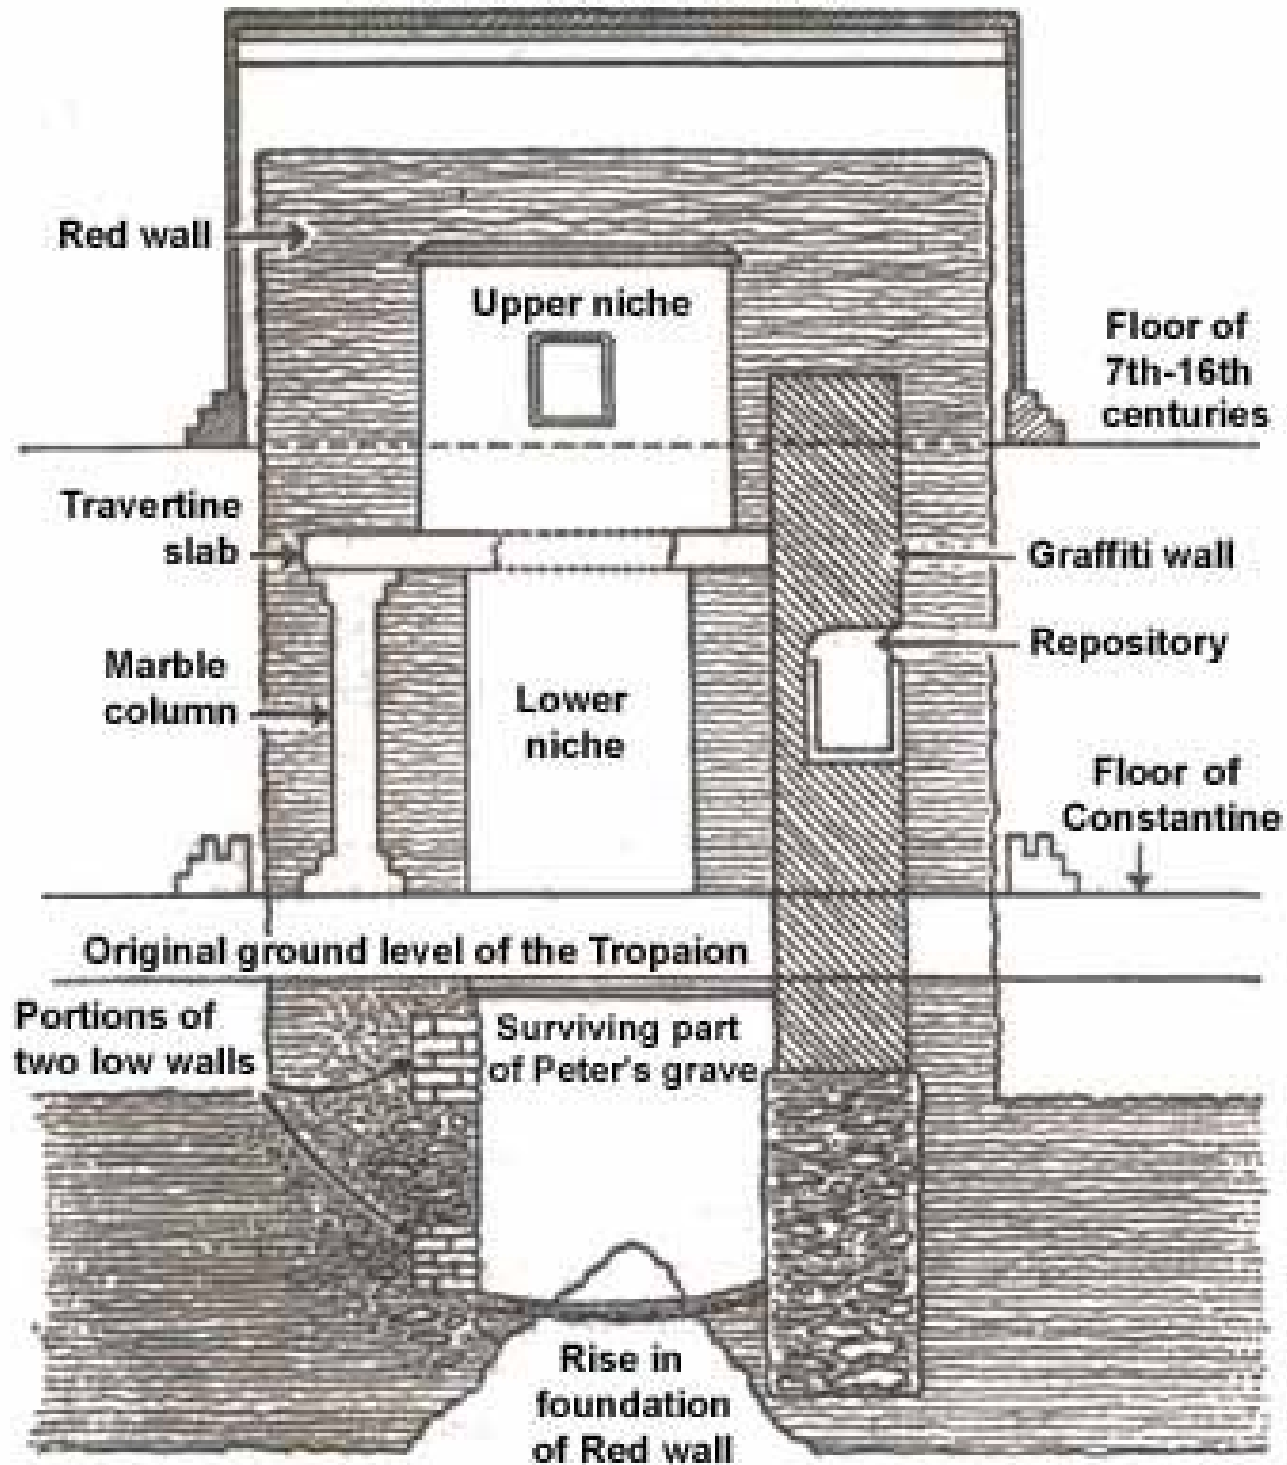


-  Necropolis
-  Constantinian Basilica
-  Vatican Grottoes
-  Present Basilica

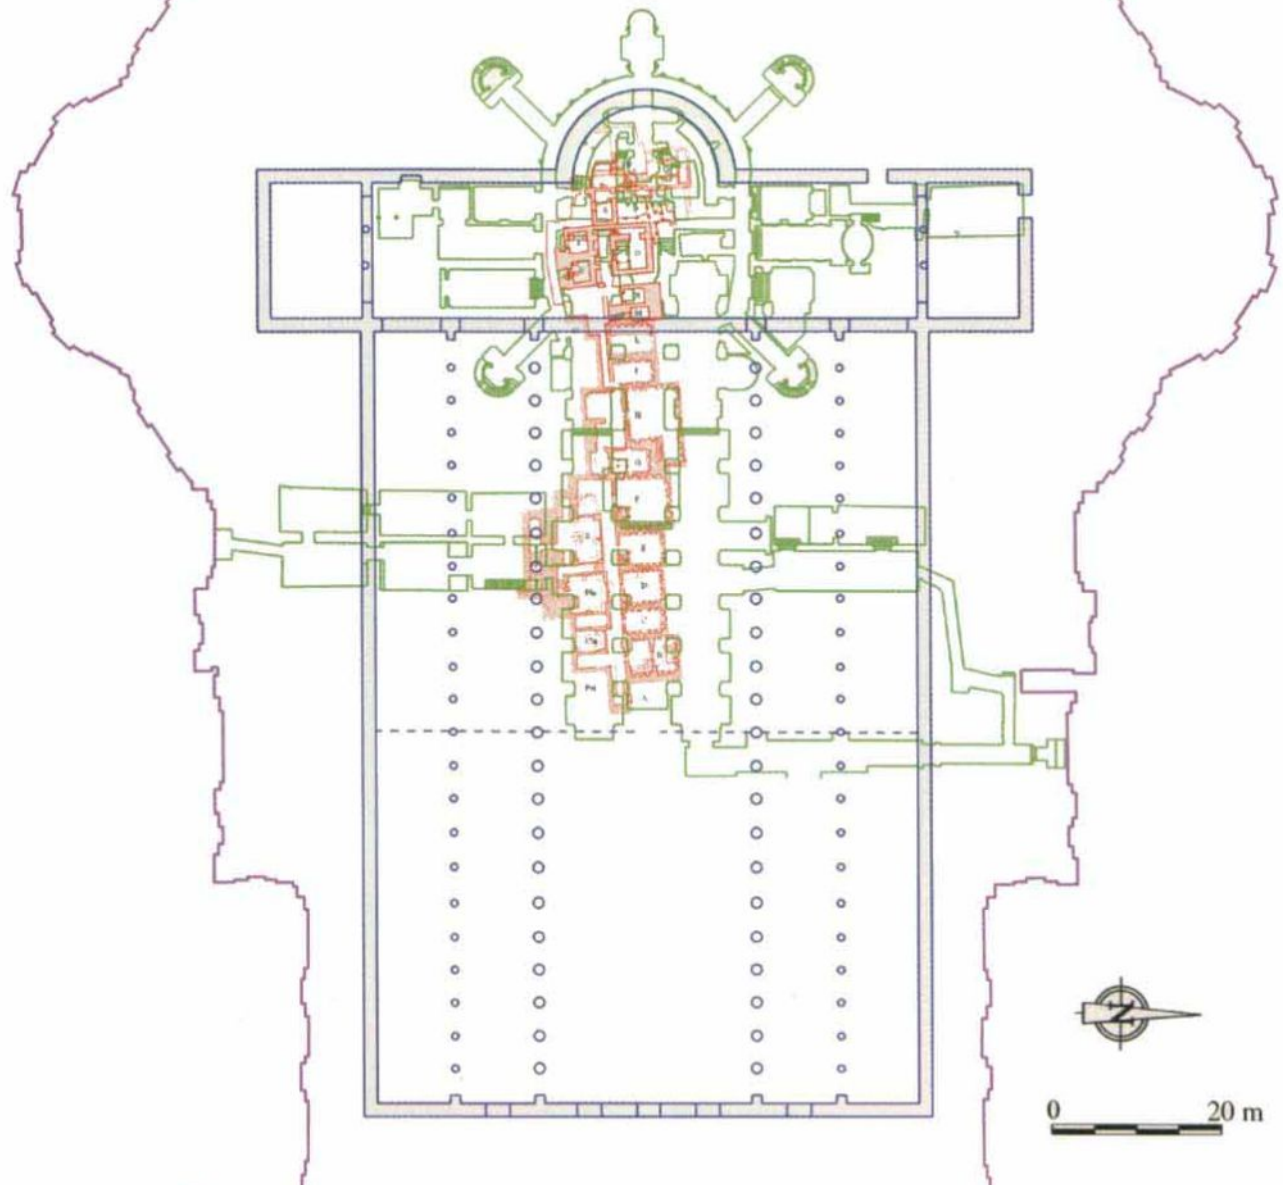

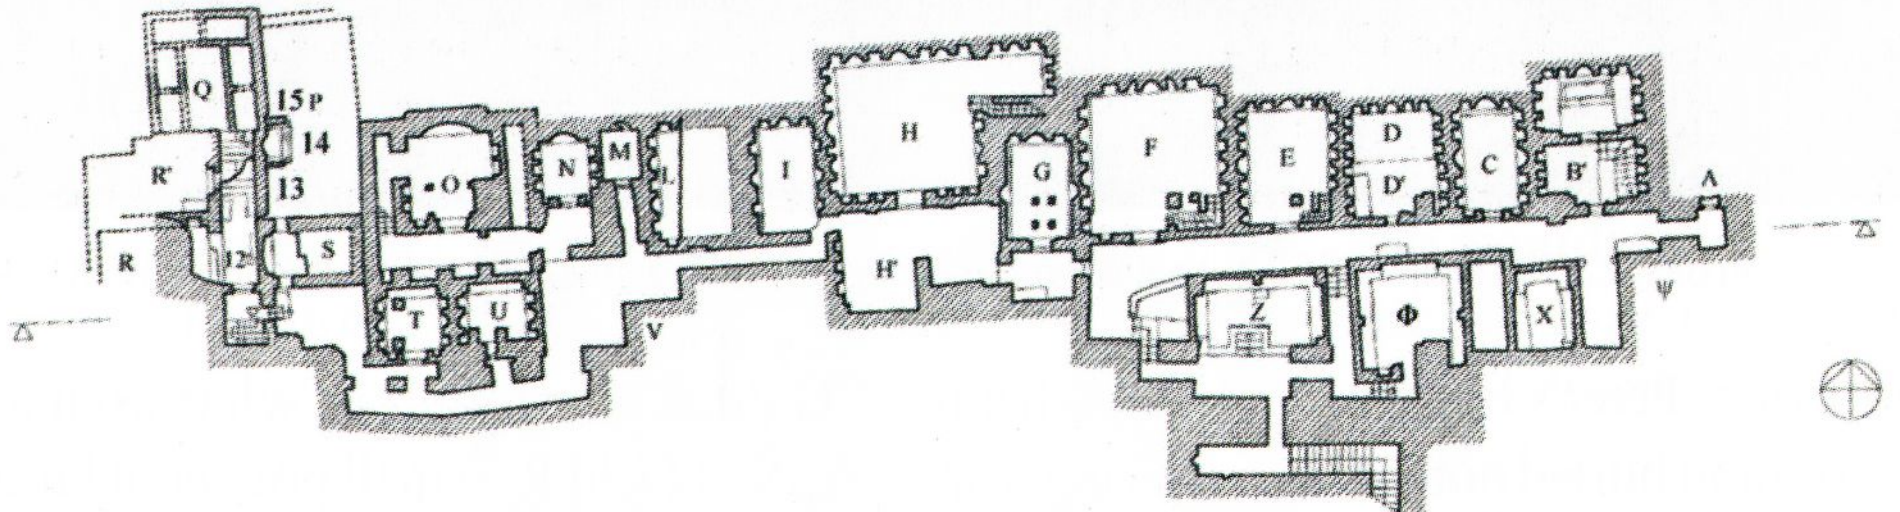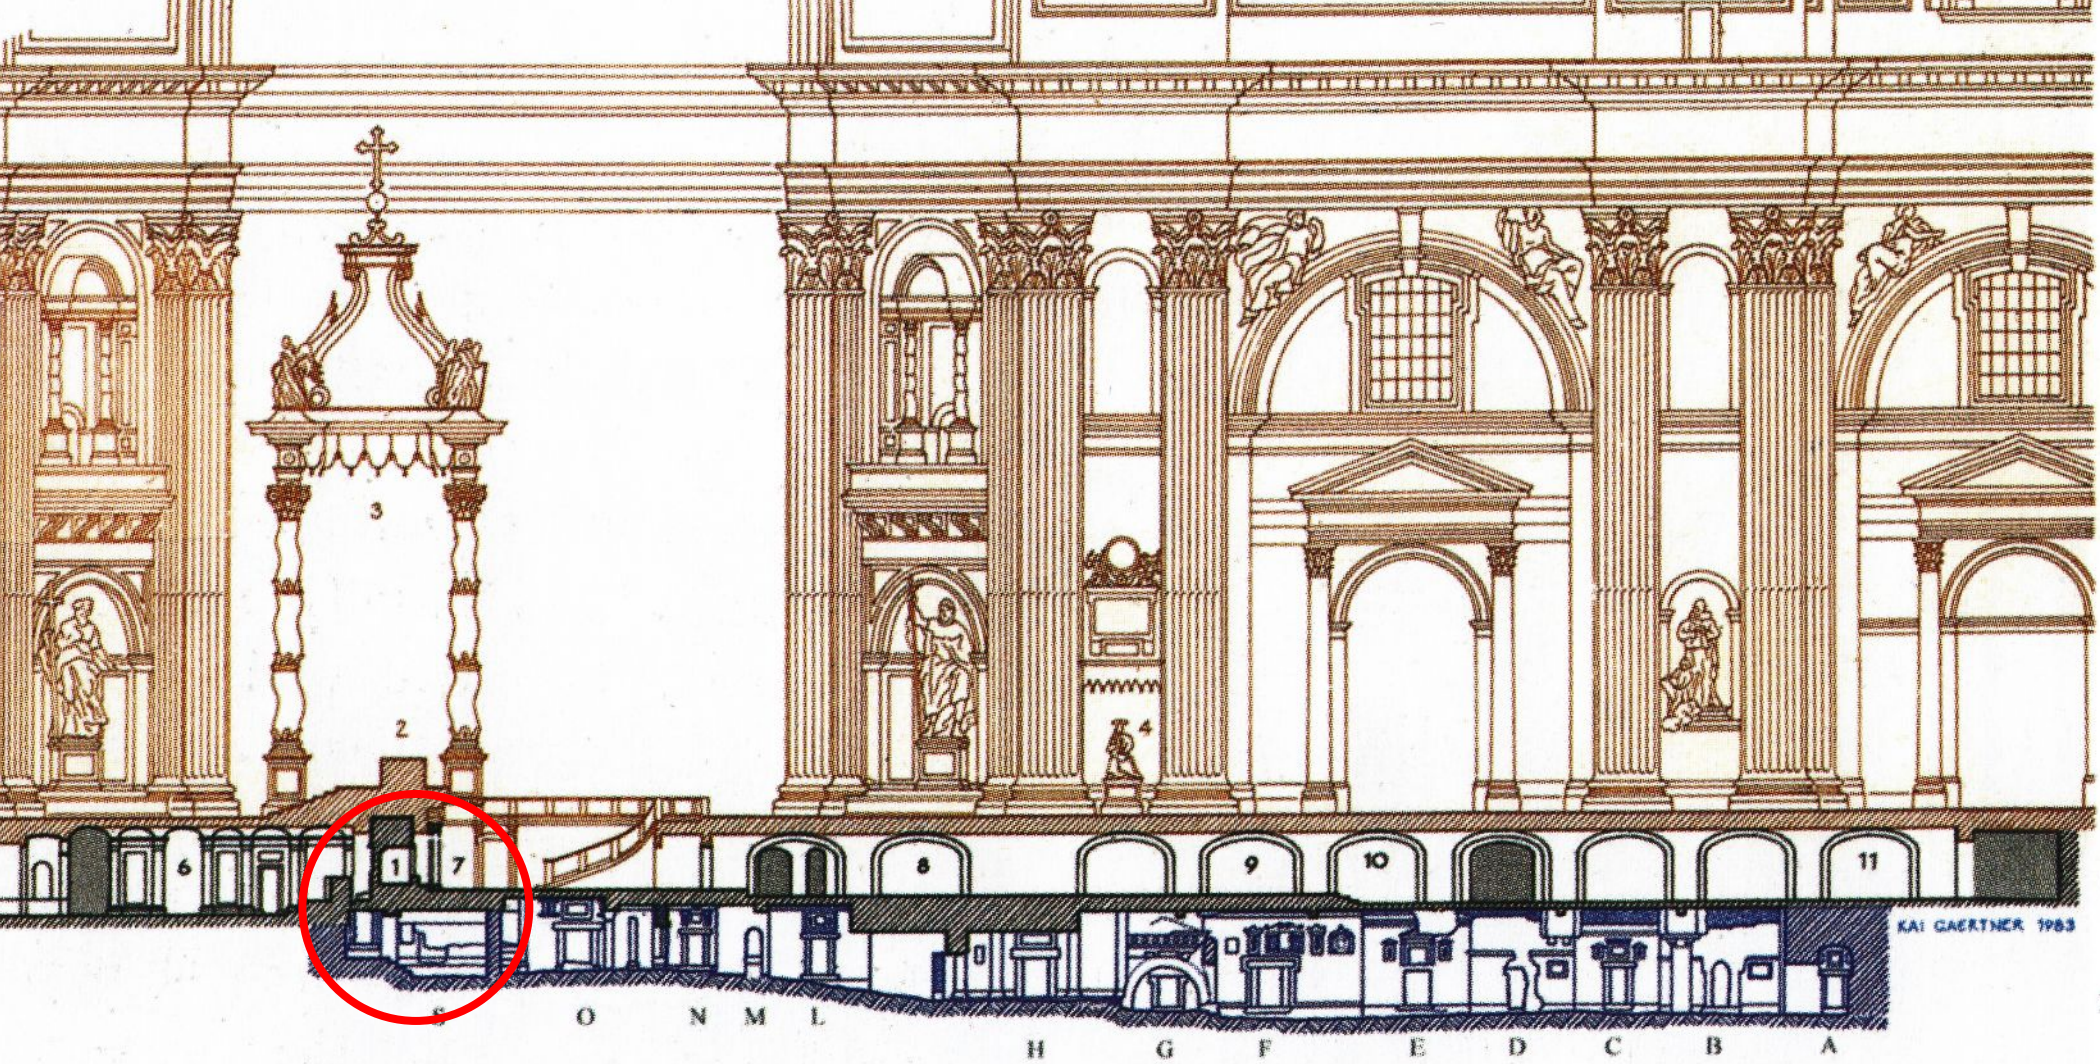




IV A.D.
CENTURY SEC.

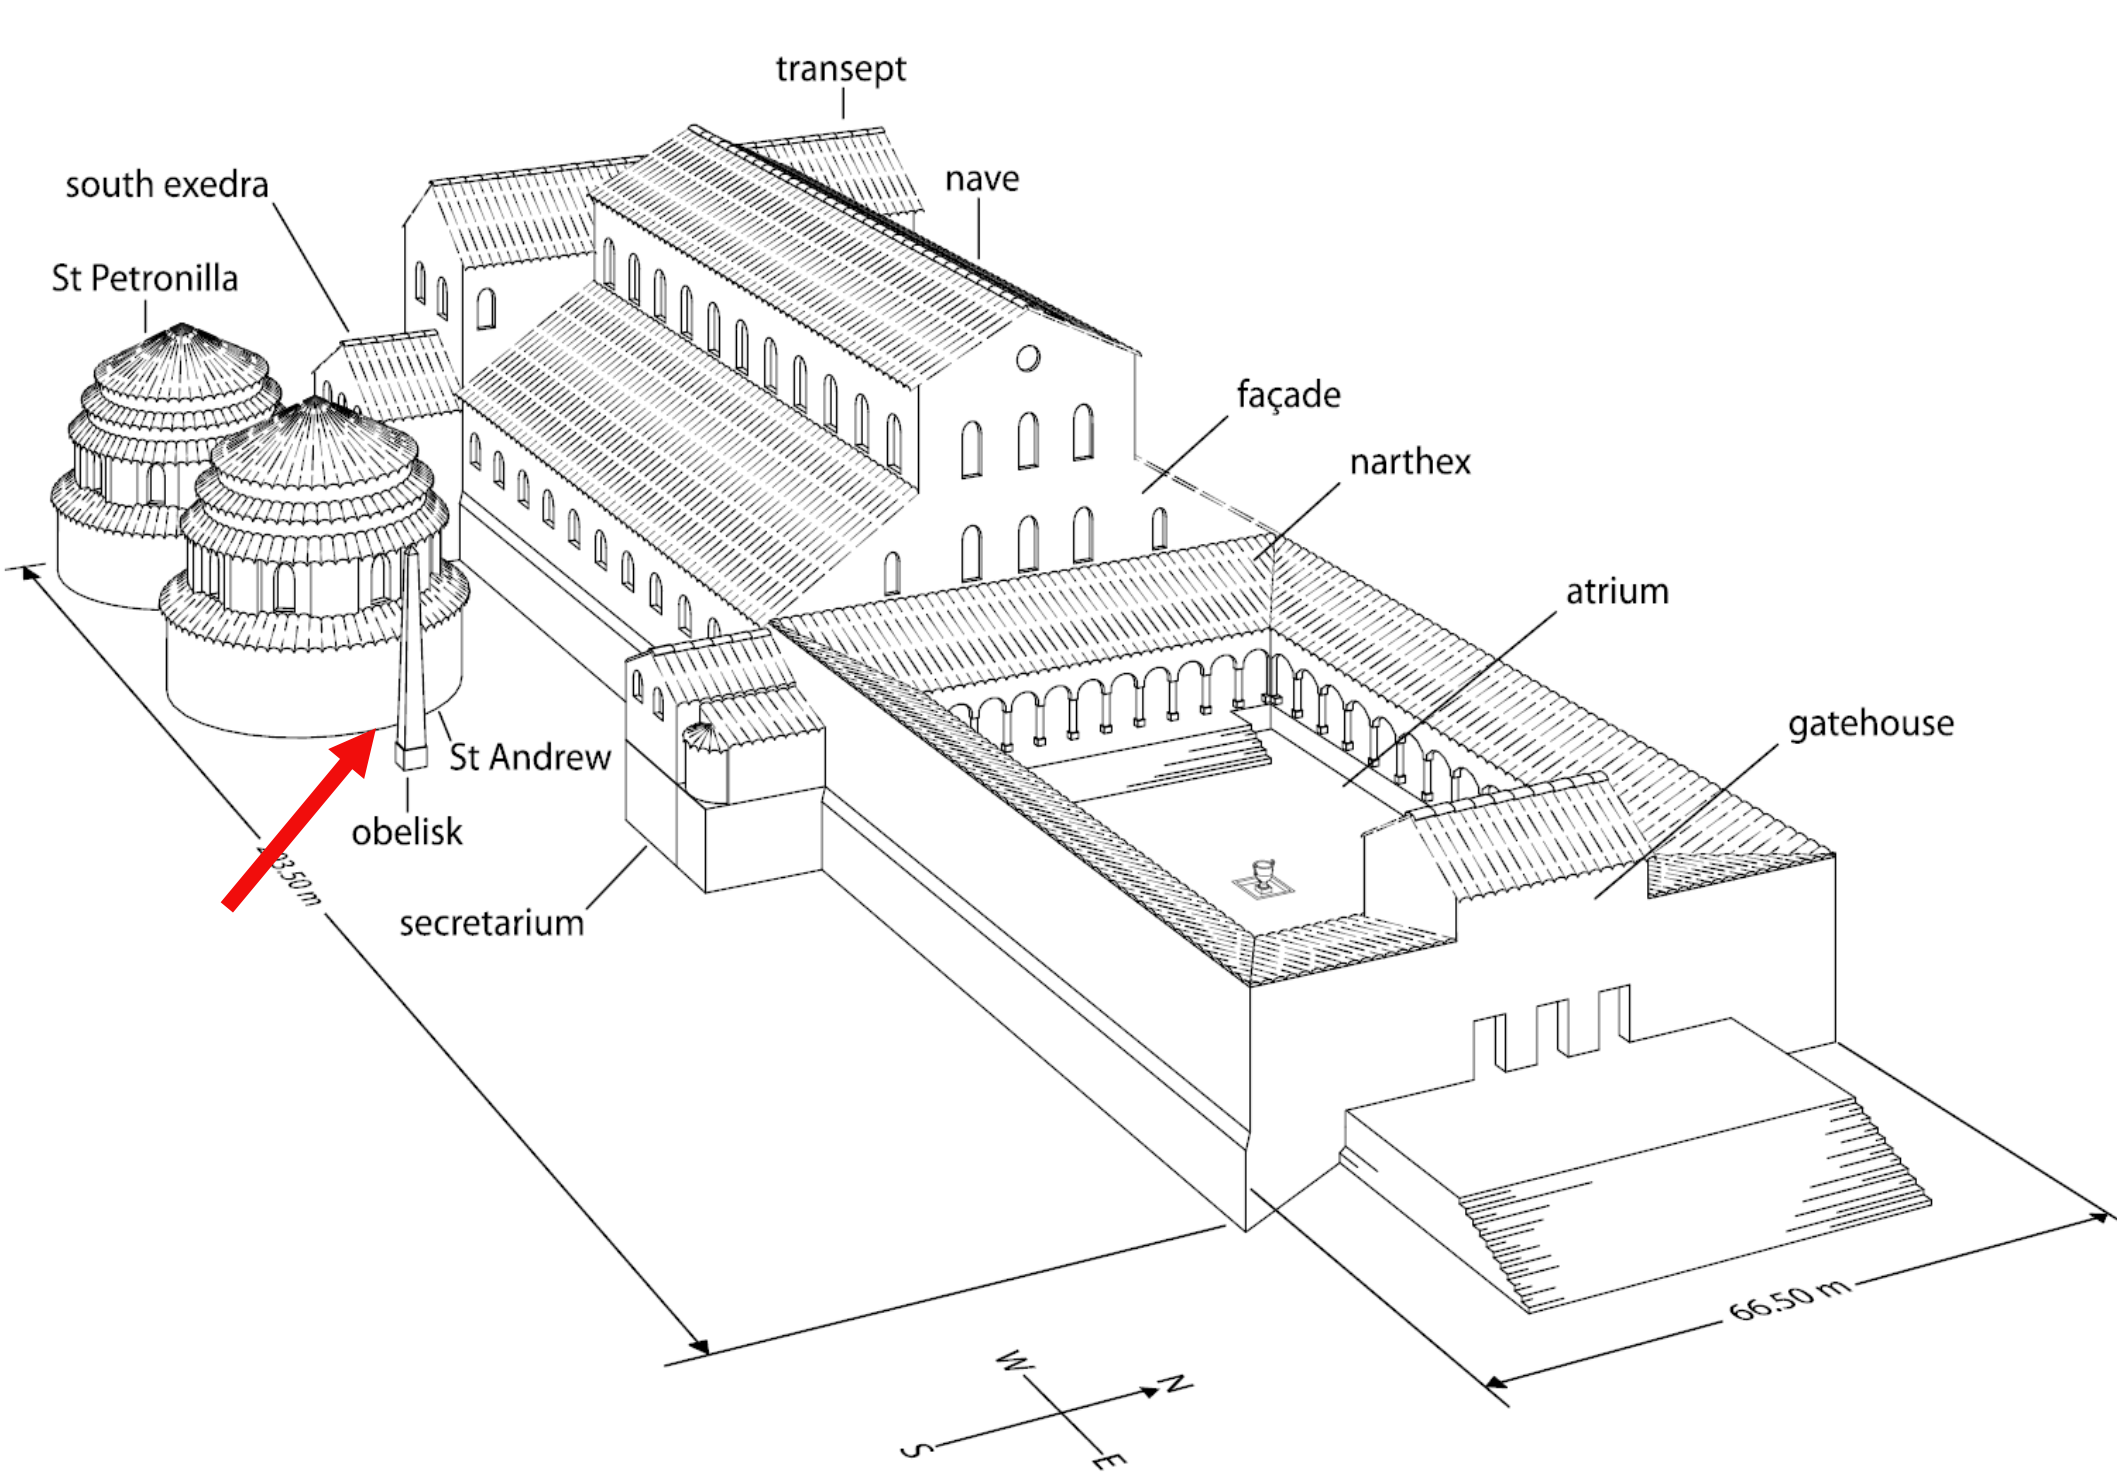

TABVLA 80


PROSPECTVS LATERALIS ANTIQVAE BASILICAE ET LOCVS VBI ERAT OBELISCVS ANTE PONTIF. SIXTI V.

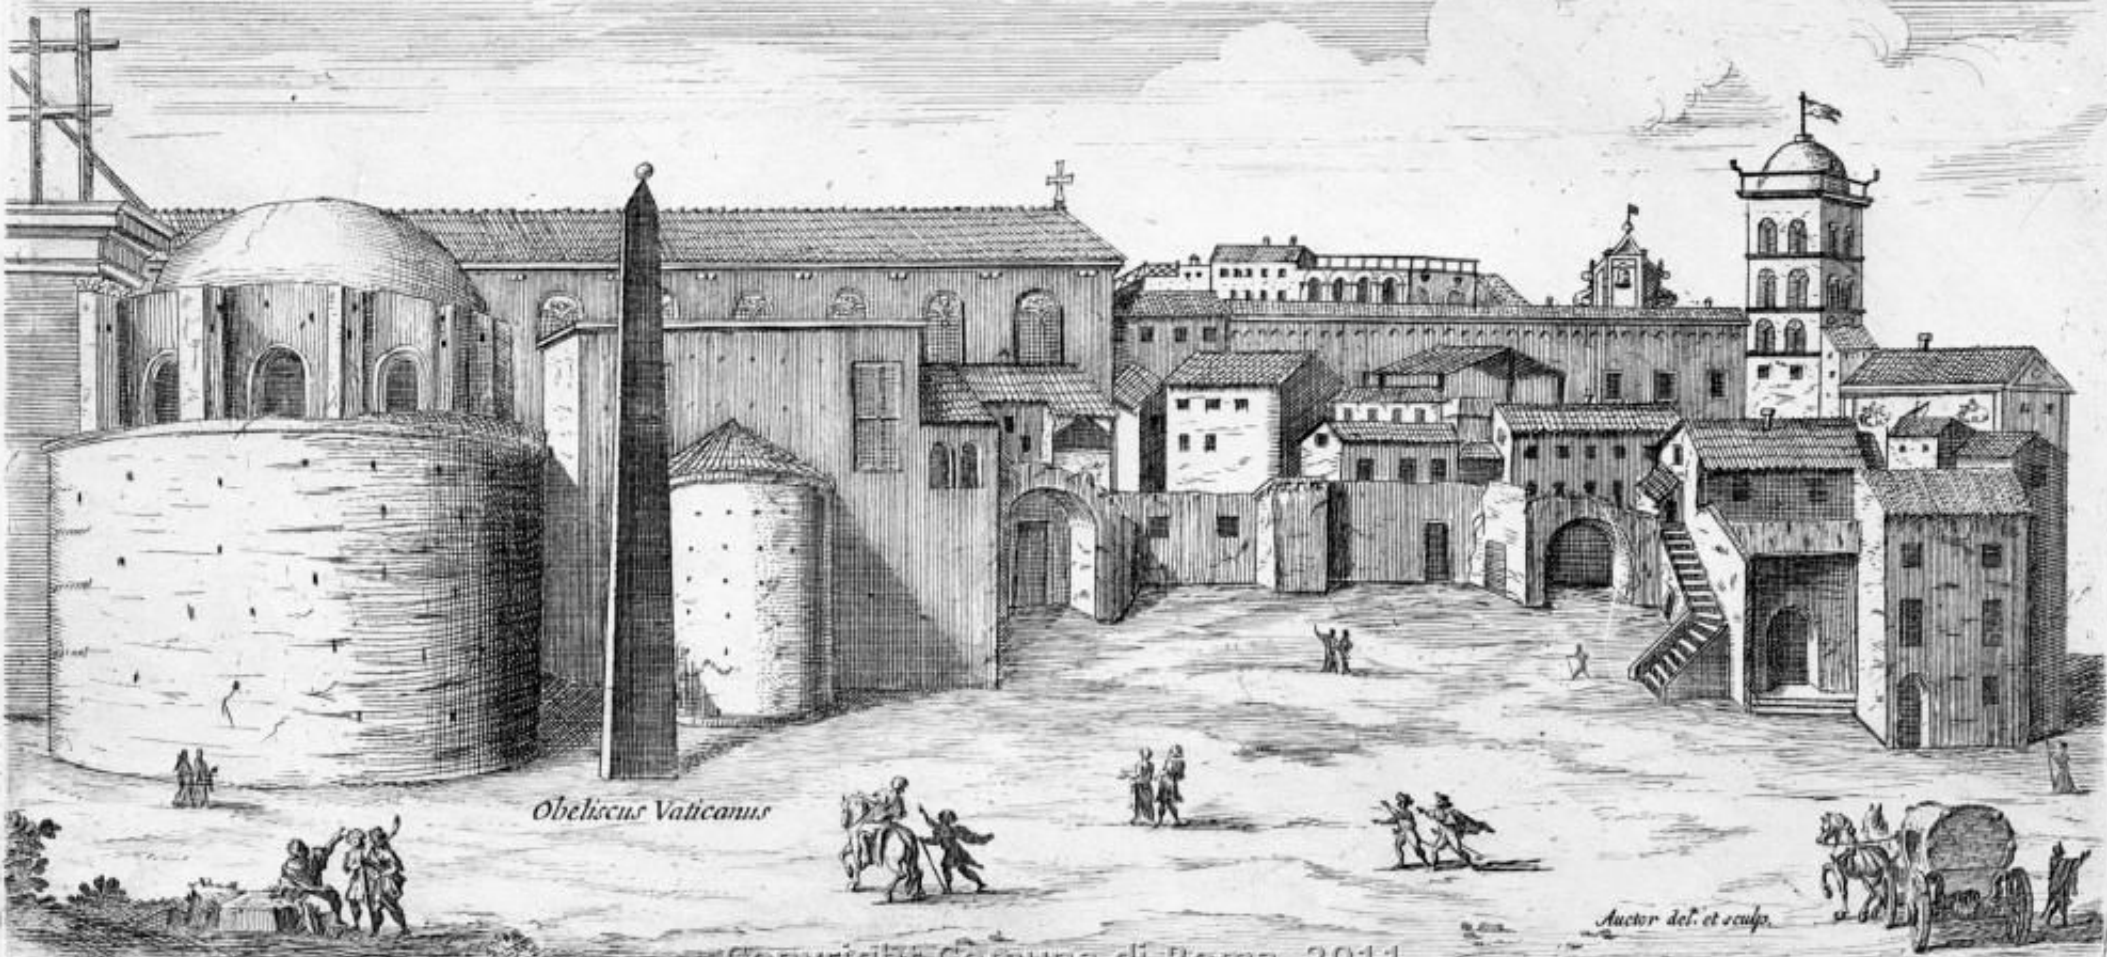

Obeliscus Vaticanus


Auctor del. et sculp.

L'obélisque de la spina reste en place jusqu'en 1586

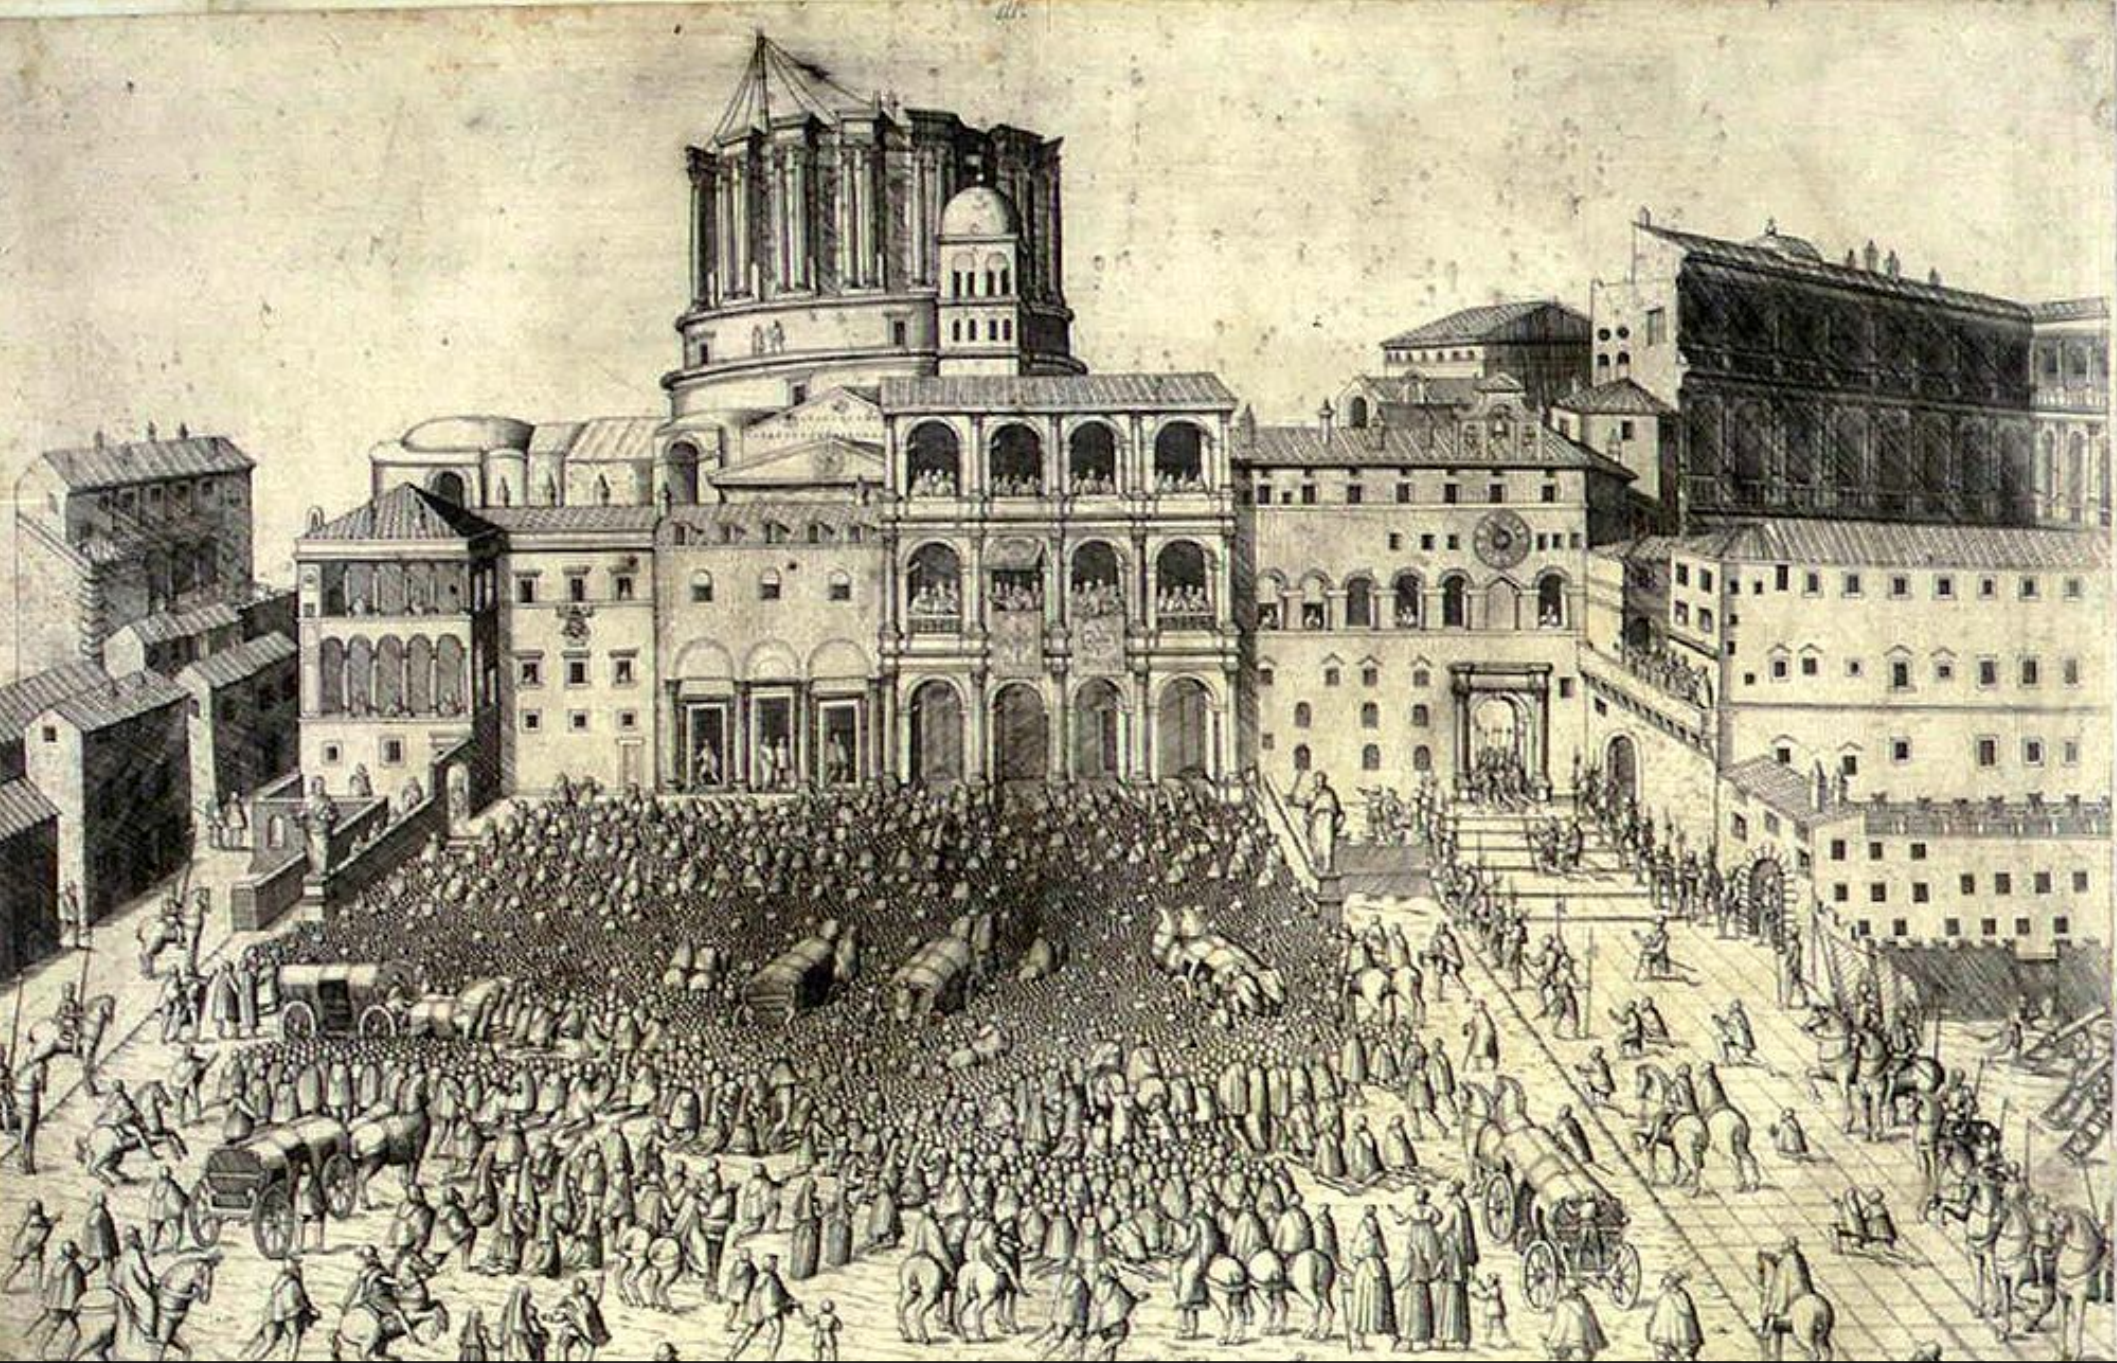

Reconstruction de la basilique pendant tout le XVI^e siècle

DISPOSTIONE E VEDUTA GENERALE DELLE MACHINE CHE SERVIRONO PER ALZARE L'OBELISCO VATICANO.

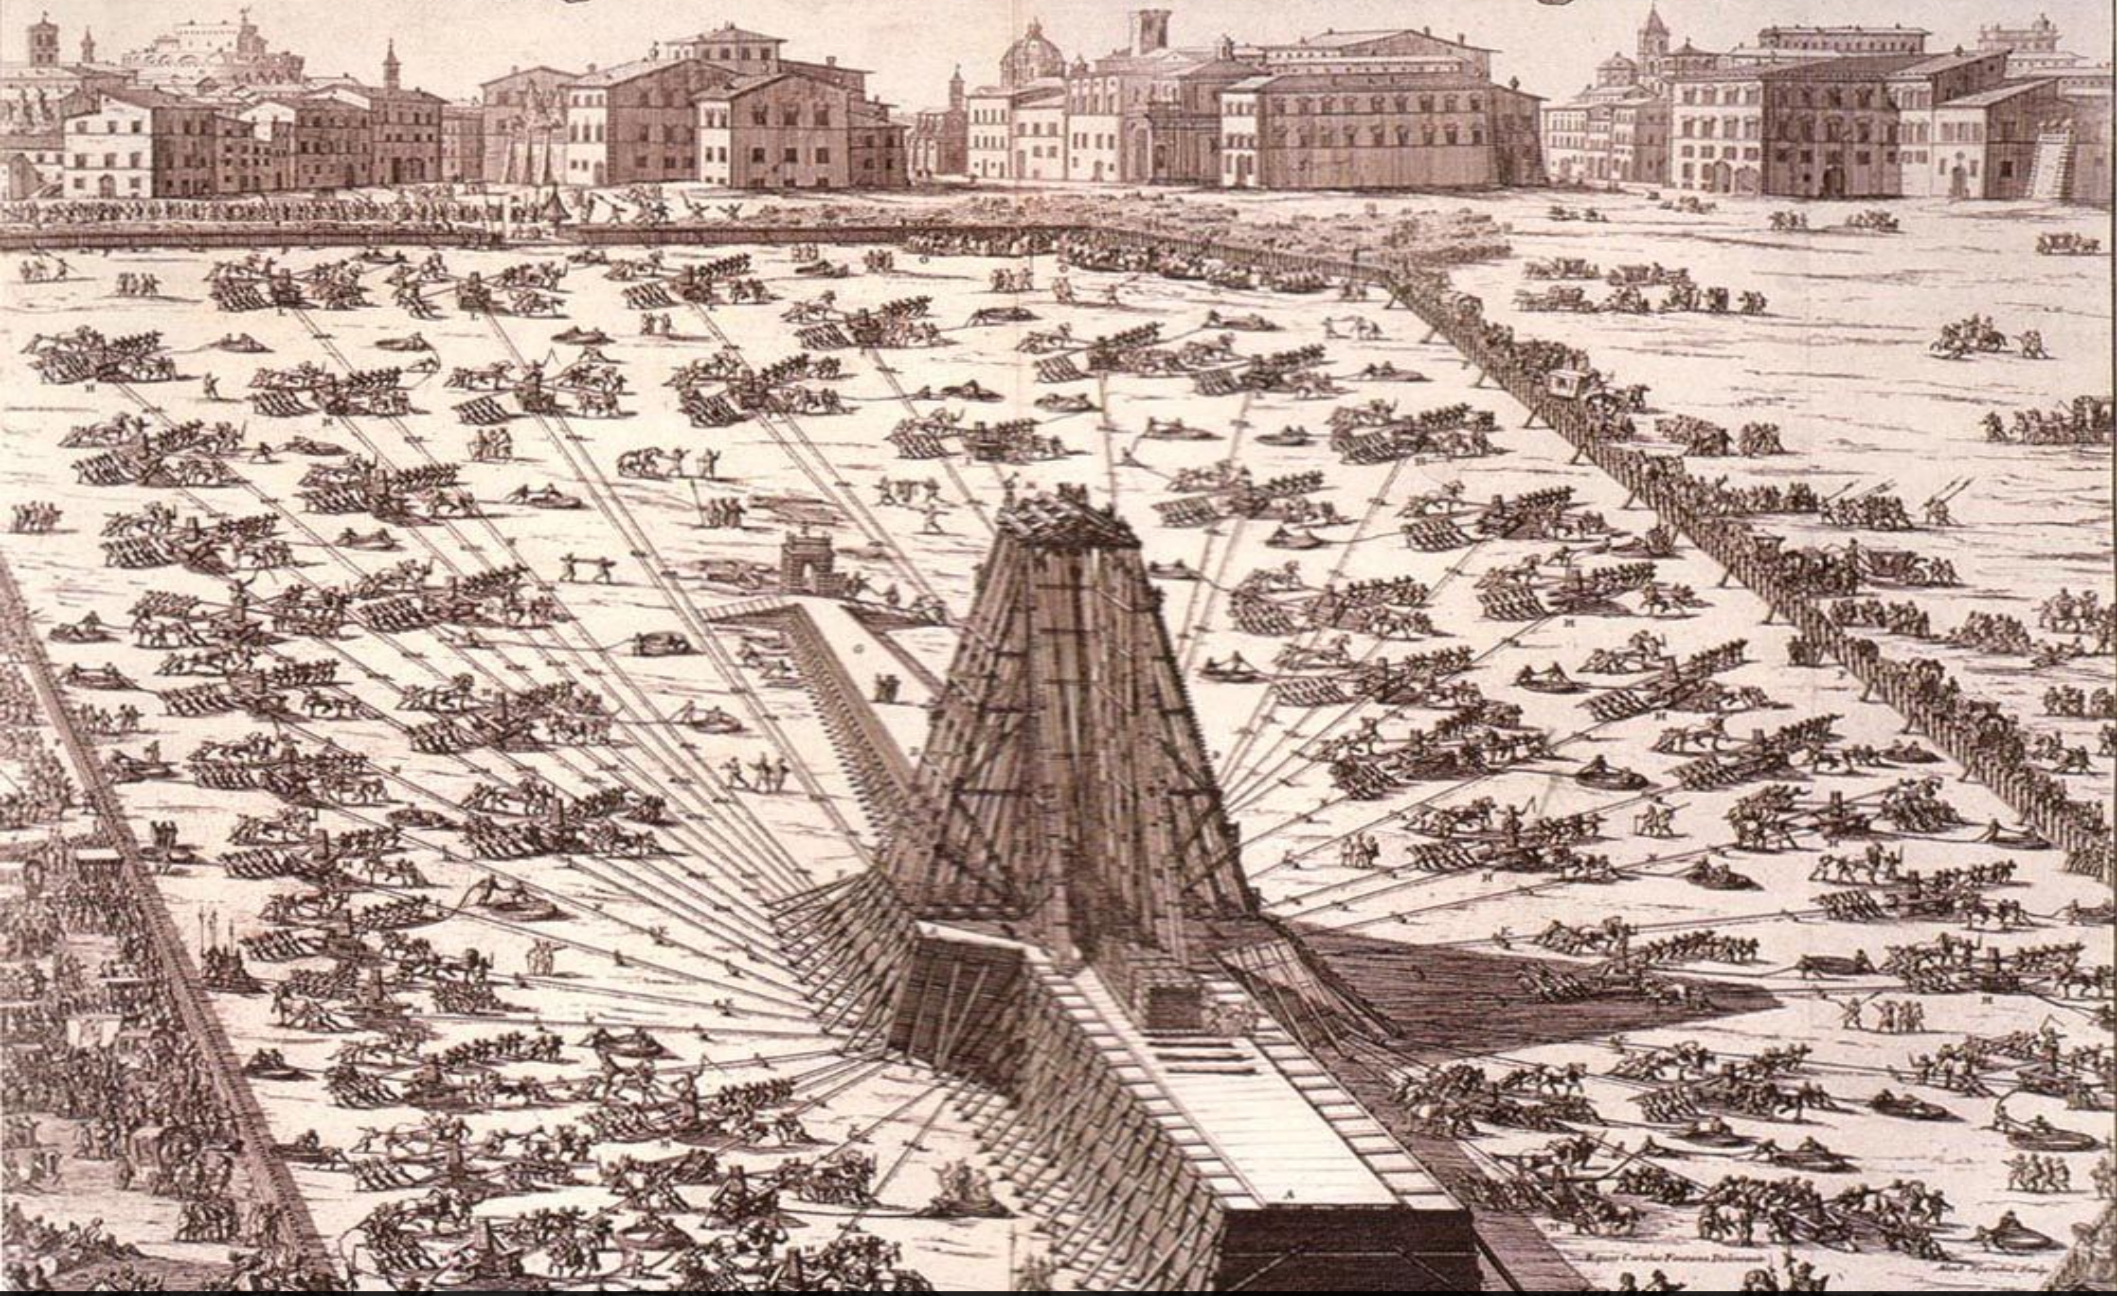

Transfert de l'obélisque d'avril à septembre 1586



Porta Per
tusa

Vati
canus
Mans

T. S.
Petri

Guardia di
Suzzeri

Platea S. Petri

P. Casis

Inauguration par Sixte V le 26 septembre 1586



Vani de inc. Palazzo Pontificio, a Réaménagement de la place Saint-Pierre *Basilica di S. Pietro in Vaticano, restaurato a scarpello nel*
par le Bernin entre 1656 et 1667



XXI A.D.
CENTURY SEC.